
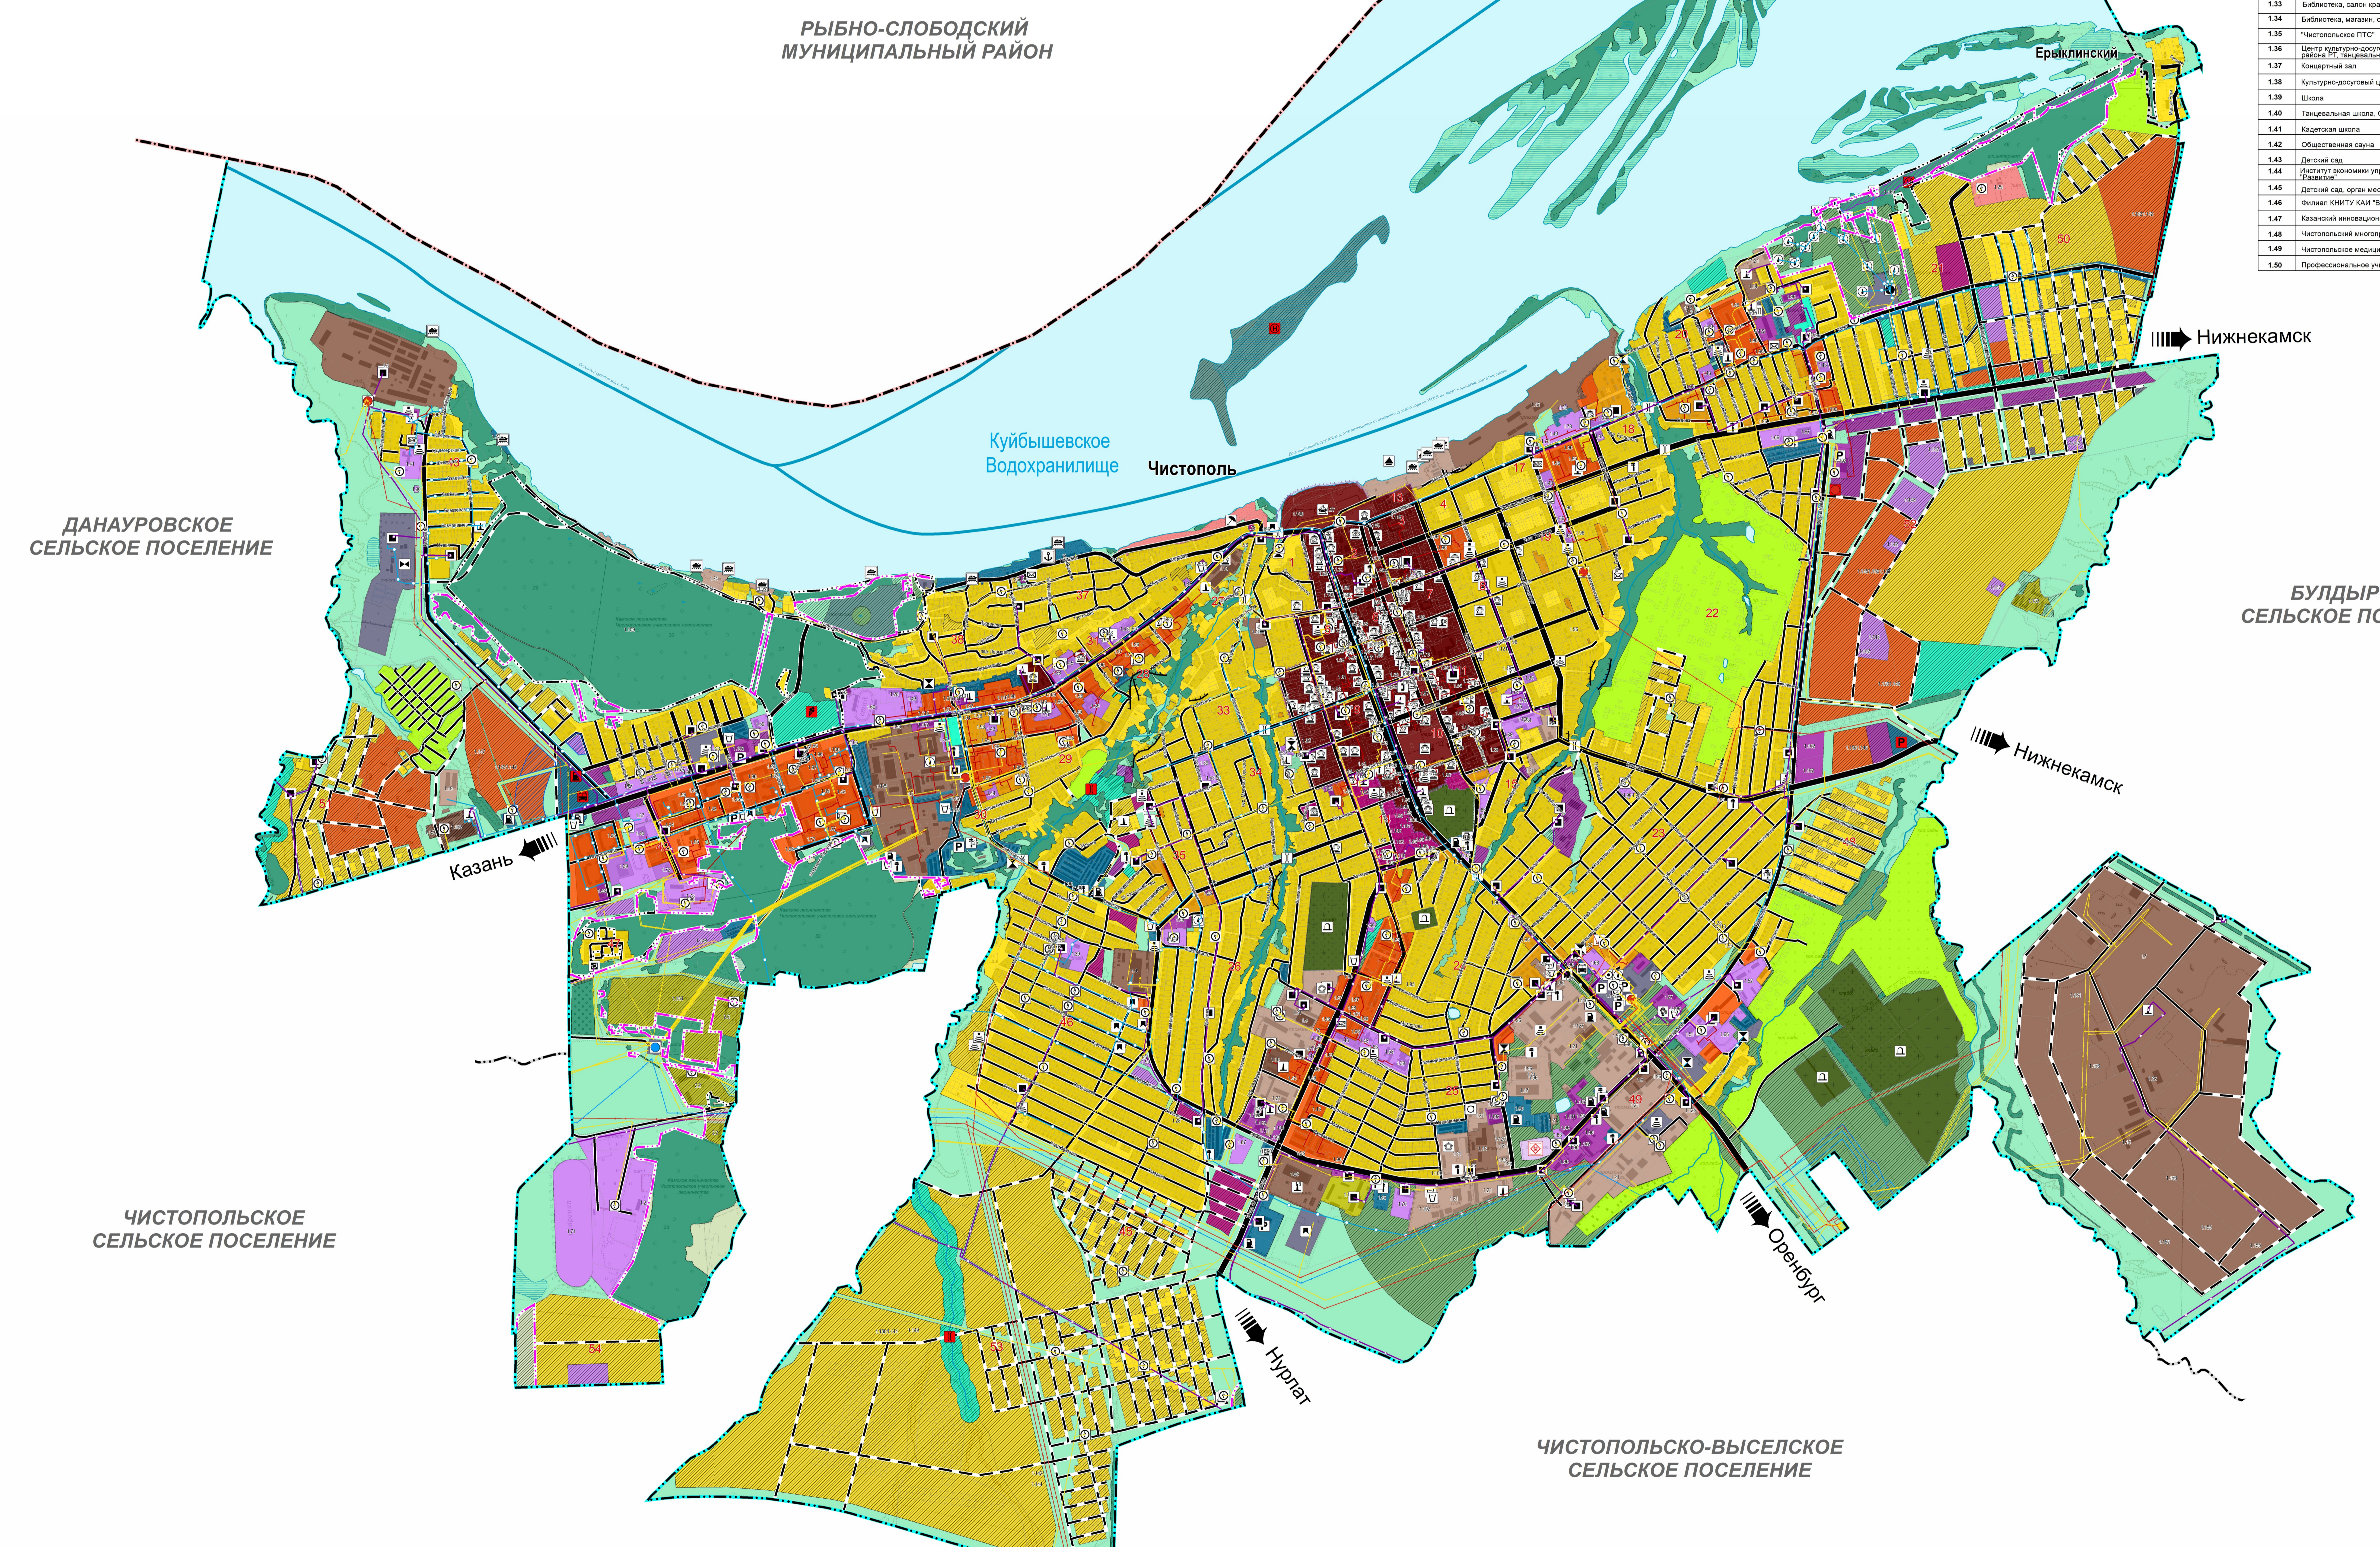


ГЕНЕРАЛЬНЫЙ ПЛАН МУНИЦИПАЛЬНОГО ОБРАЗОВАНИЯ "ГОРОД ЧИСТОПОЛЬ"  
ЧИСТОПОЛЬСКОГО МУНИЦИПАЛЬНОГО РАЙОНА РЕСПУБЛИКИ ТАТАРСТАН  
КАРТА ФУНКЦИОНАЛЬНЫХ ЗОН  
М 1:10000

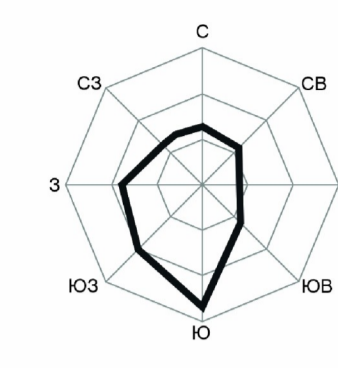

ЭКСПЛИКАЦИЯ		Исключено		УСЛОВНЫЕ ОБОЗНАЧЕНИЯ	
№ п/п	Наименование	№ п/п	Наименование	условное обозначение	Наименование
1.1	ООО "Чистополь-Завьял"	1.1	г. Чистополь	Г	Границы муниципальных районов
1.2	Клещин	1.2	г. Чистополь	Г	Границы городского поселения
1.3	ООО "Завьял Тез Та"	1.3	г. Чистополь	Г	Границы сельского поселения
1.4	Чистопольский филиал АО "Электронский Мотороеравтовский"	1.4	г. Чистополь	Г	Границы населенных пунктов
1.5	ООО "Чистополь-Авто"	1.5	г. Чистополь	Г	Границы населенных пунктов
1.6	ООО "Чистополь-Авто"	1.6	г. Чистополь	Г	Границы населенных пунктов
1.7	ООО "Чистополь-Авто"	1.7	г. Чистополь	Г	Границы населенных пунктов
1.8	ООО "Чистополь-Авто"	1.8	г. Чистополь	Г	Границы населенных пунктов
1.9	ООО "Чистополь-Авто"	1.9	г. Чистополь	Г	Границы населенных пунктов
1.10	ООО "Чистополь-Авто"	1.10	г. Чистополь	Г	Границы населенных пунктов
1.11	ООО "Чистополь-Авто"	1.11	г. Чистополь	Г	Границы населенных пунктов
1.12	ООО "Чистополь-Авто"	1.12	г. Чистополь	Г	Границы населенных пунктов
