ГЕНЕРАЛЬНЫЙ ПЛАН МУНИЦИПАЛЬНОГО ОБРАЗОВАНИЯ "ГОРОД ЧИСТОПОЛЬ"
ЧИСТОПОЛЬСКОГО МУНИЦИПАЛЬНОГО РАЙОНА РЕСПУБЛИКИ ТАТАРСТАН
КАРТА ГРАНИЦ НАСЕЛЁННЫХ ПУНКТОВ (В ТОМ ЧИСЛЕ ОБРАЗУЕМЫХ НАСЕЛЕННЫХ ПУНКТОВ)
М 1:10000

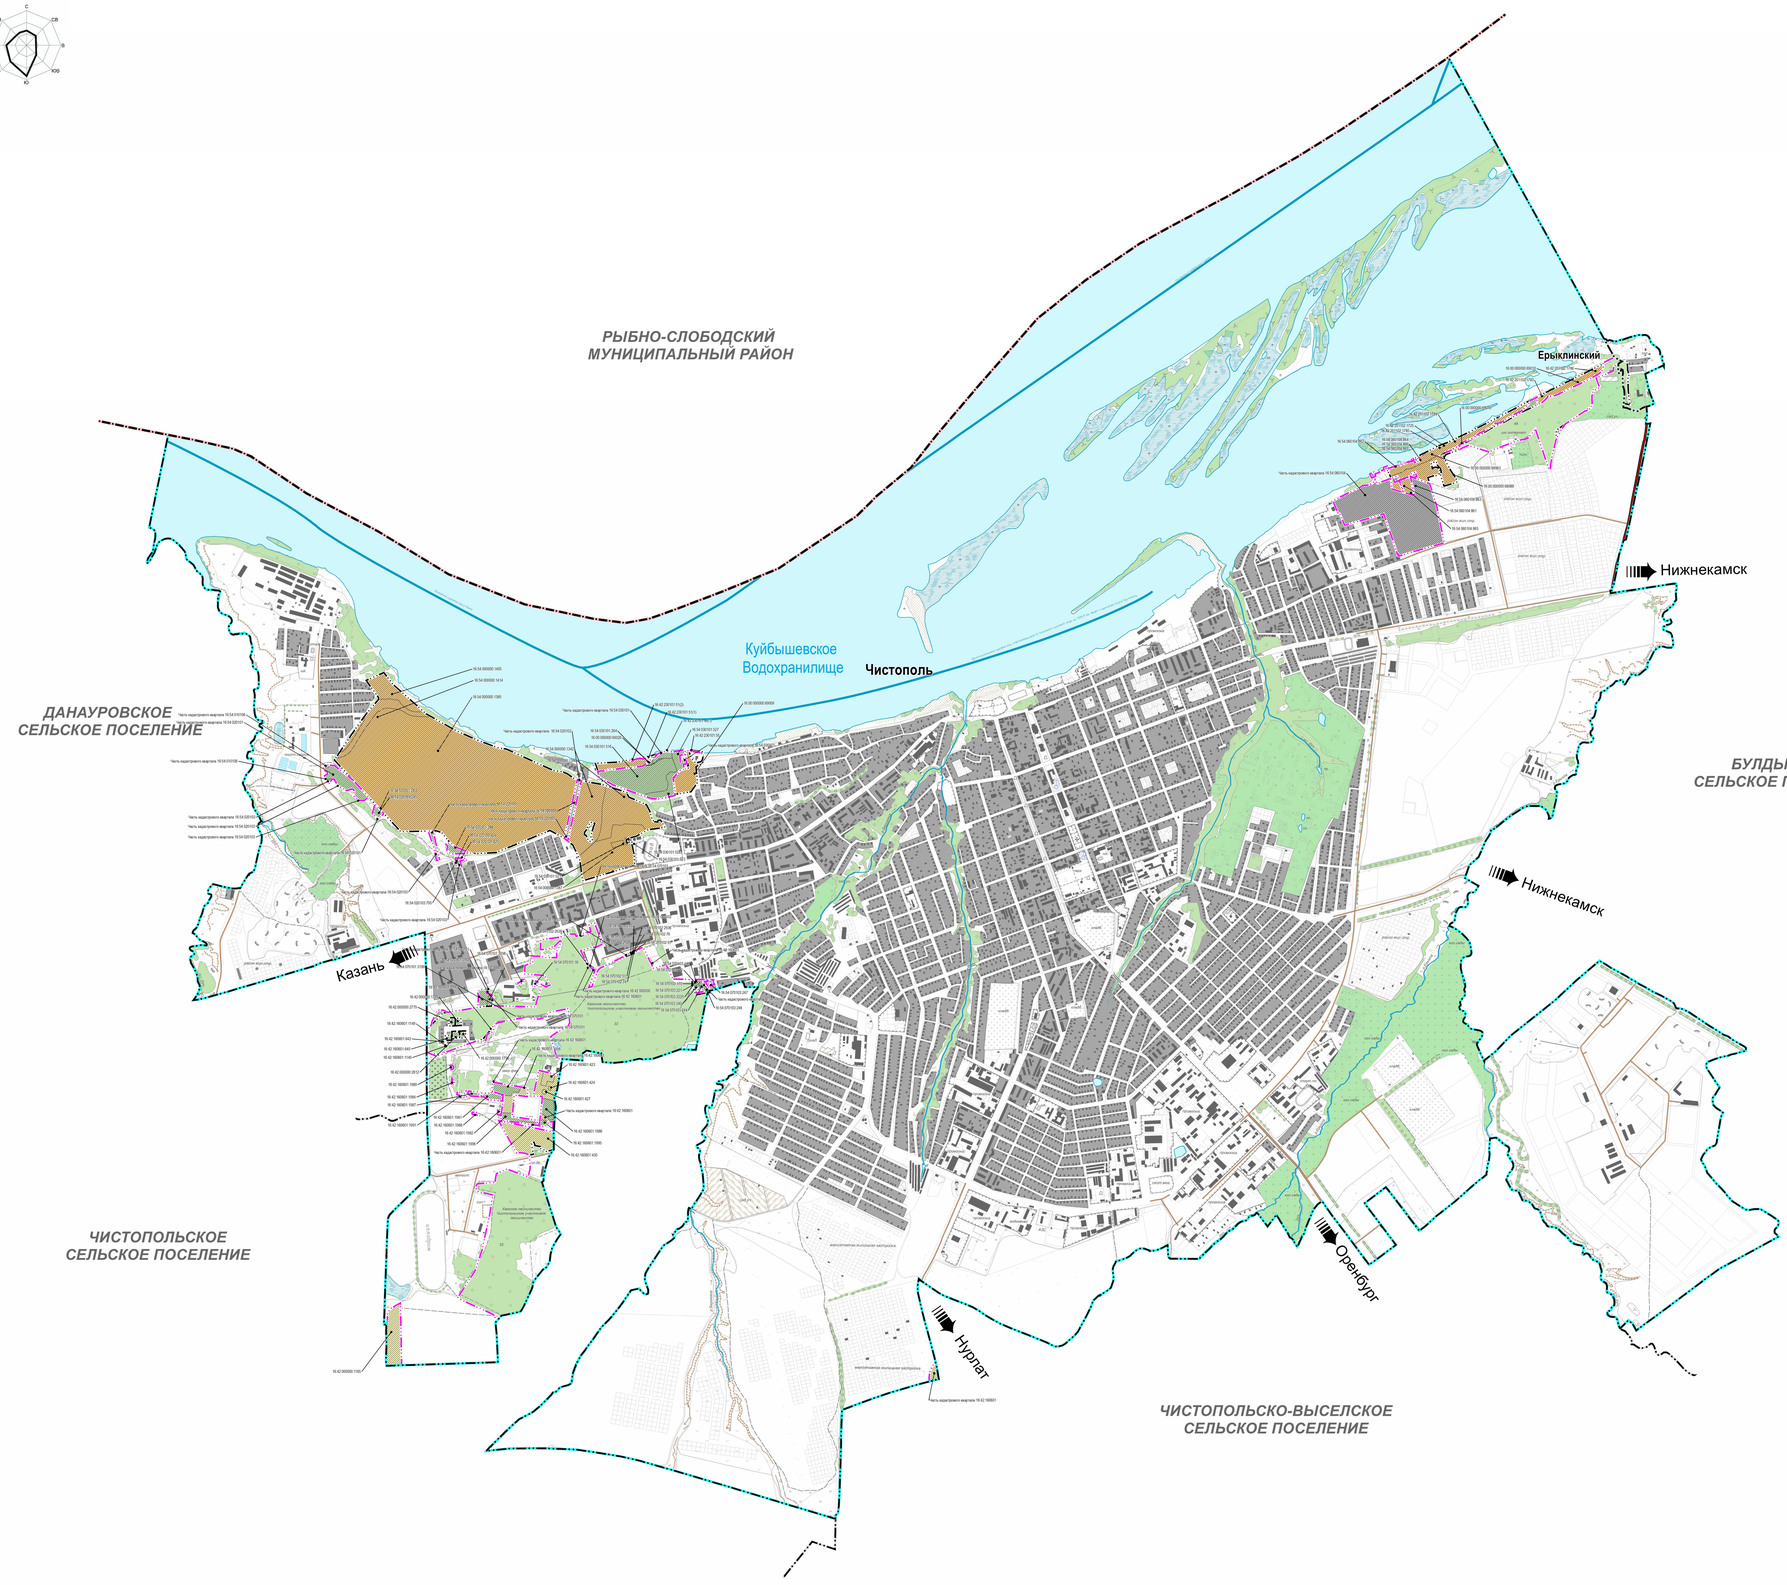

УСЛОВНЫЕ ОБОЗНАЧЕНИЯ

Сущ.		Наименование
		ГРАНИЦЫ ЕДИНИЦ АДМИНИСТРАТИВНО-ТЕРРИТОРИАЛЬНОГО ДЕЛЕНИЯ РОССИЙСКОЙ ФЕДЕРАЦИИ
		Граница муниципального района
		Граница городского поселения
		Граница сельского поселения
		Границы населенных пунктов
		АДМИНИСТРАТИВНОЕ ЗНАЧЕНИЕ НАСЕЛЕННОГО ПУНКТА
Чистополь		Центр городского поселения
Ерыклинский		Населенный пункт
		ПОВЕРХНОСТНЫЕ ВОДНЫЕ ОБЪЕКТЫ
		Водоем (озеро, пруд, обводненный карьер, водохранилище)
		Водоток (река, ручей, канал)
		Древесно-кустарниковая растительность*
		ОБЪЕКТЫ ТРАНСПОРТНОЙ ИНФРАСТРУКТУРЫ
		Автомобильные дороги регионального или межмуниципального значения
		Автомобильные дороги местного значения
		Внутренний водный путь
		ЗЕМЕЛЬНЫЕ УЧАСТКИ И ТЕРРИТОРИИ, ИСКЛЮЧАЕМЫЕ ИЗ ГРАНИЦ НАСЕЛЕННЫХ ПУНКТОВ
		Земельные участки, предлагаемые к исключению из границ населенного пункта
		ЗЕМЕЛЬНЫЕ УЧАСТКИ И ТЕРРИТОРИИ, ВКЛЮЧАЕМЫЕ В ГРАНИЦЫ НАСЕЛЁННЫХ ПУНКТОВ
		Земельные участки, предлагаемые к включению в границы населенного пункта
		Границы земельных участков, стоящих на кадастровом учете

Примечания:

- данную карту необходимо рассматривать совместно с текстовыми и графическими материалами раздела «Охрана окружающей среды»;
- расположение объектов инженерной инфраструктуры показано ориентировочно и должно уточняться на последующих стадиях проектирования;
- прорисовка проектных автомобильных и (или) железных дорог на картах, входящих в состав проекта генерального плана и материалов по его обоснованию, отображается ориентировочно и уточняется на последующих стадиях проектирования;
- местоположение планируемых к размещению объектов социальной инфраструктуры показано ориентировочно и должно уточняться на последующих стадиях проектирования.
- *- условное обозначение принято разработчиком проекта.

0 1 000 2 000 Метры

								заказчик: Исполнительный комитет Чистопольского муниципального района Республики Татарстан	Заказ № 0277-ГП
								ГМ	
Изм.	Кол.уч.	Лист	№ док.	Подпись	Дата			РЕСПУБЛИКА ТАТАРСТАН ЧИСТОПОЛЬСКИЙ МУНИЦИПАЛЬНЫЙ РАЙОН МУНИЦИПАЛЬНОЕ ОБРАЗОВАНИЕ "ГОРОД ЧИСТОПОЛЬ"	
								Генеральный план муниципального образования "город Чистополь" Чистопольского муниципального района РТ	Стадия: ГП; Лист: 2; Листов: 1
								Карта границ населенных пунктов (в том числе границ образуемых населенных пунктов) М 1:10000	ГБУ "Фонд пространственных данных Республики Татарстан"
Разработал		Шакиров Ф.Г.							
Нач. отдела		Сулейманов Ф.А.							